




立面图 1:100

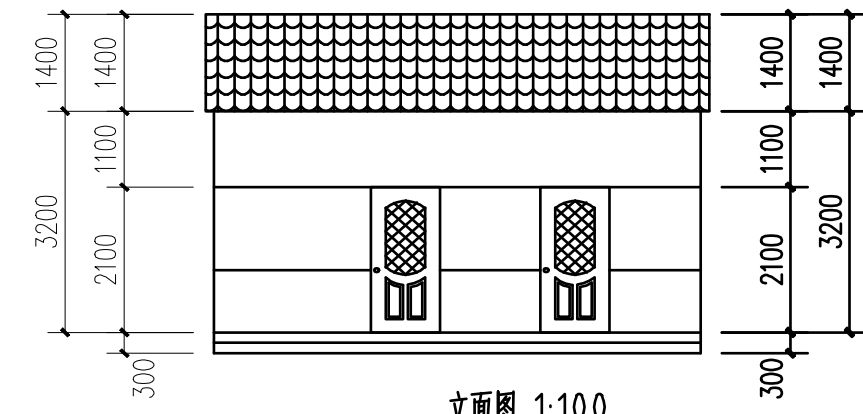

立面图 1:100

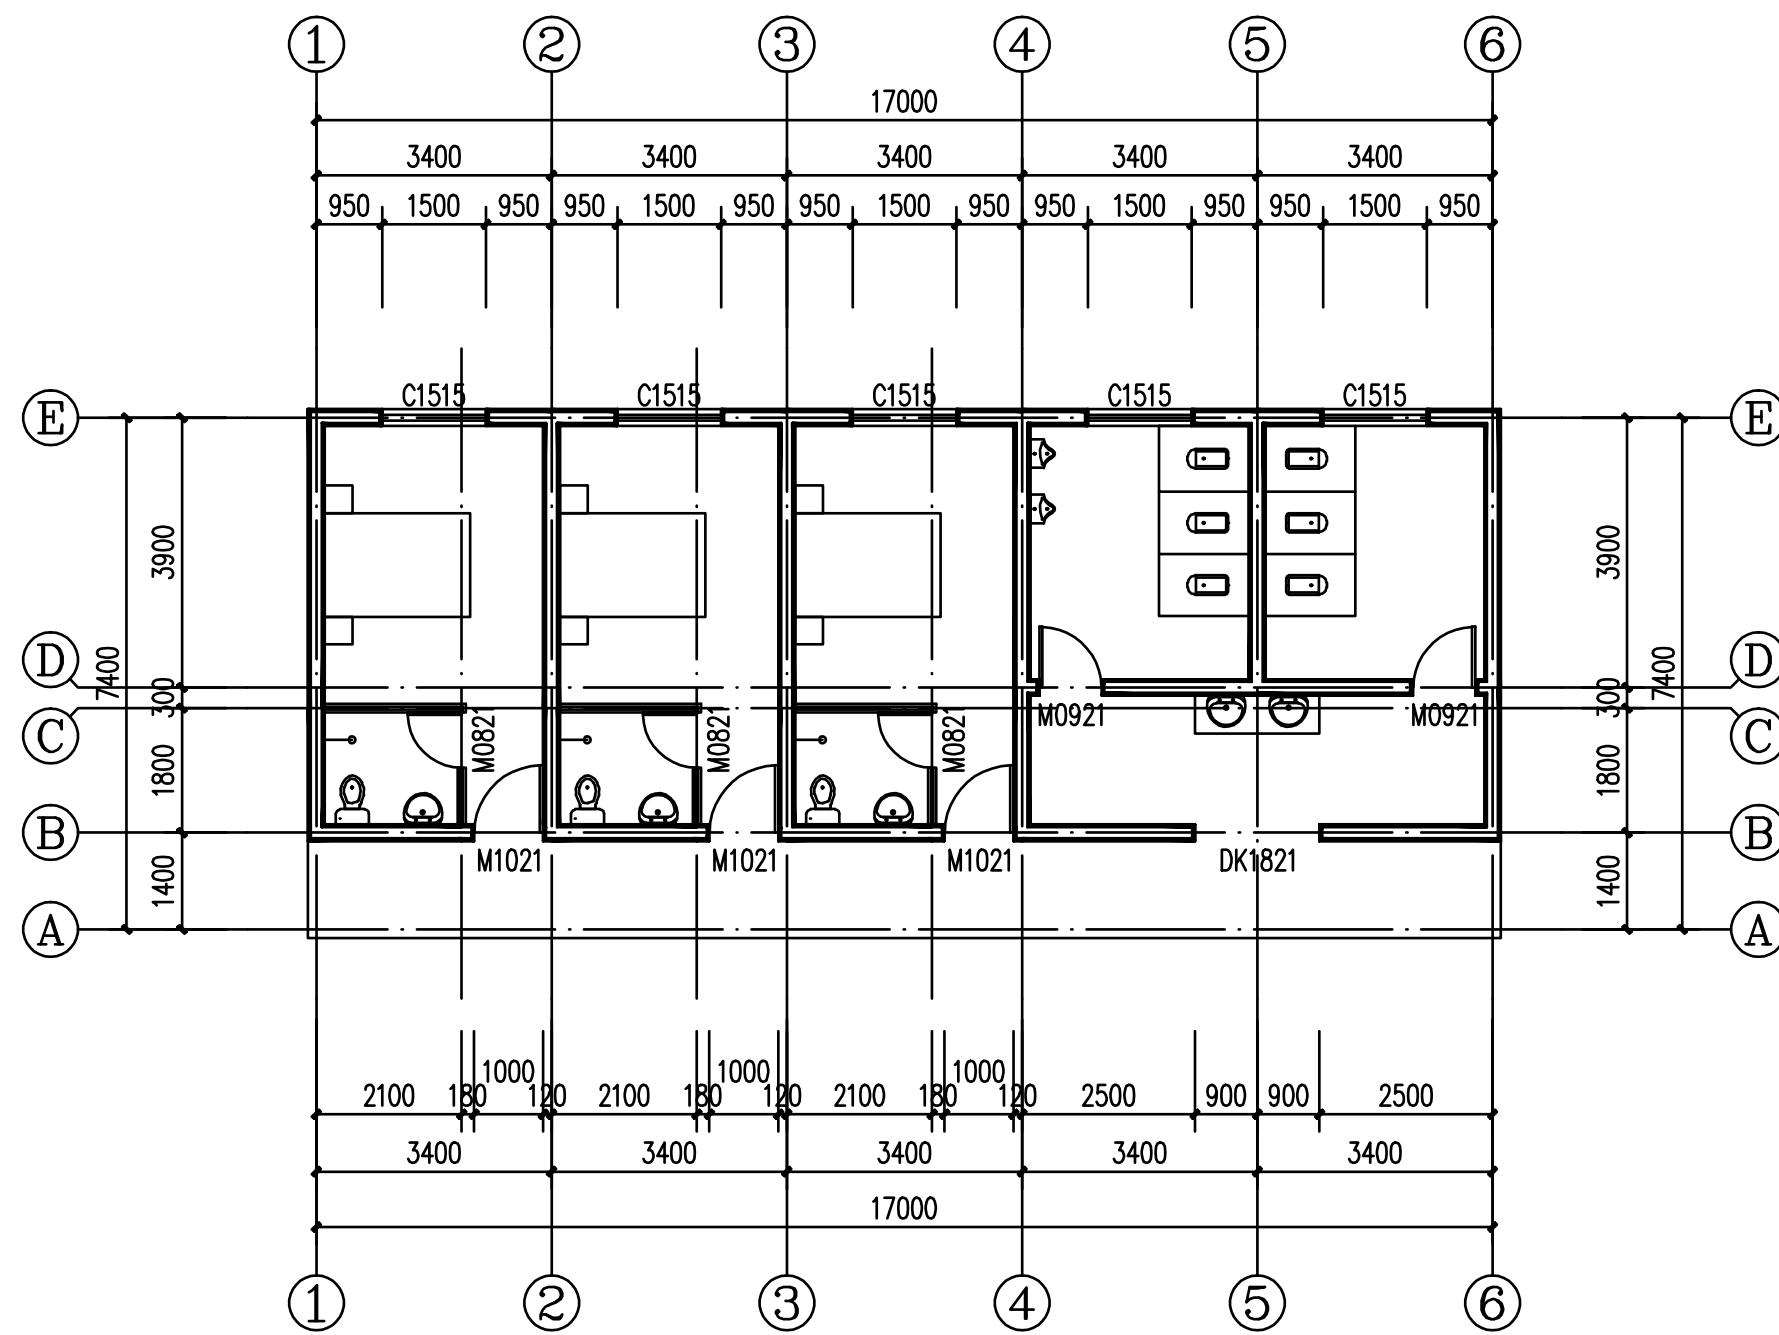

一层平面图 1:100

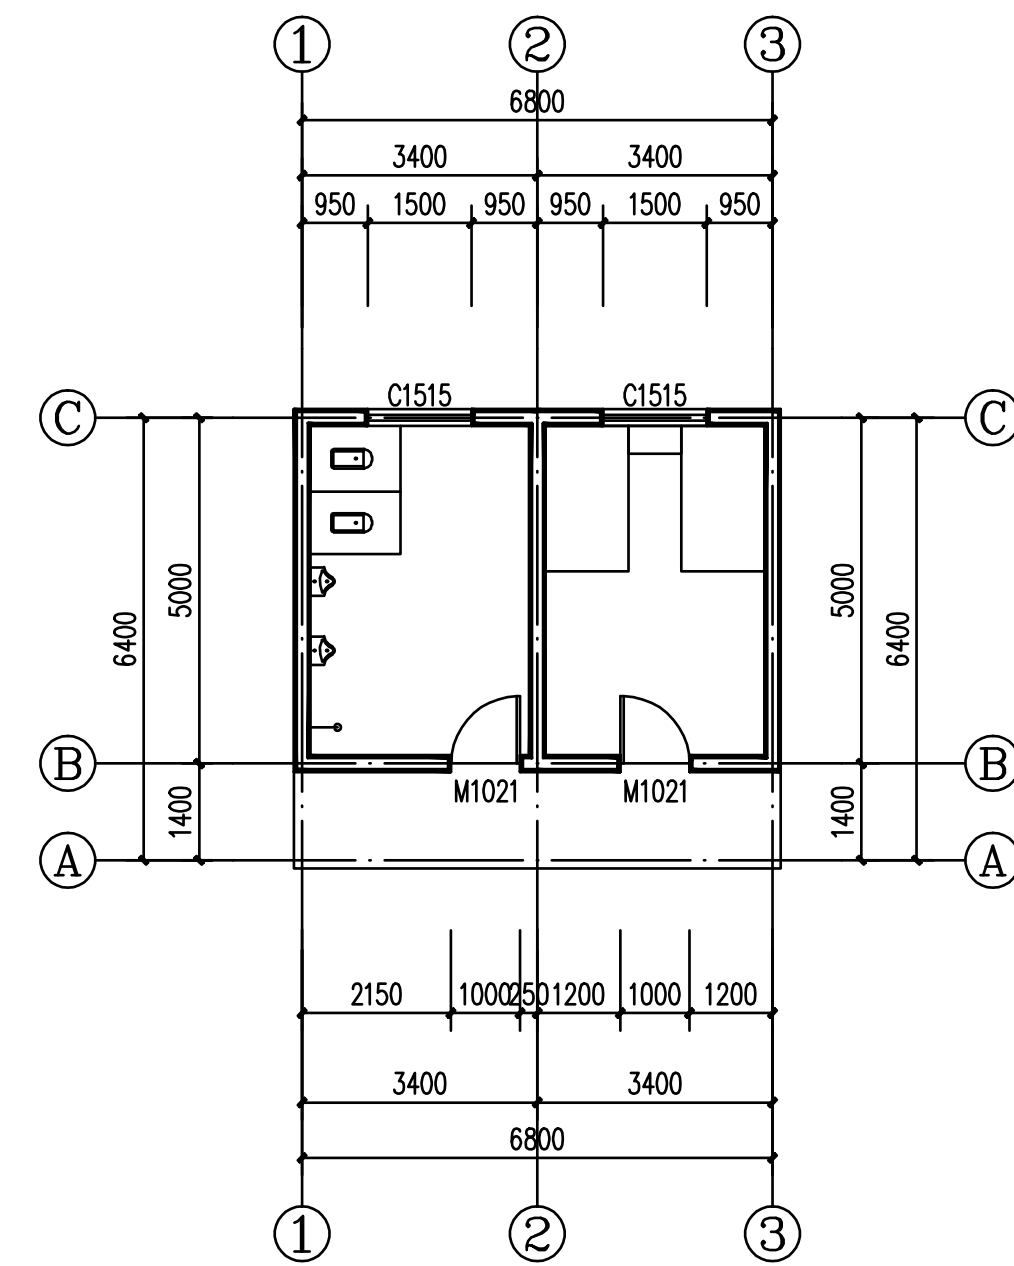

一层平面图 1:100

		建设单位	中国地质科学院地质研究所	
宿迁市时代建筑设计有限公司 注册建筑师事务所 建筑设计证书号:A232008485		工程名称	东海县长期观测站职工用房修缮改造工程	
审定	王勇	专业负责人	张文新	设计号
审核	孙浩	设计	任静	日期
校对	张文新	项目负责人	孙浩	图幅编号
注册盖章	本图未盖设计单位公章无效	注册盖章	任静	日期
			平面图、立面图	2018.06
			建筑-1/1	2018.06